



## ΑΡΧΙΚΗ ΜΕΛΕΤΗ

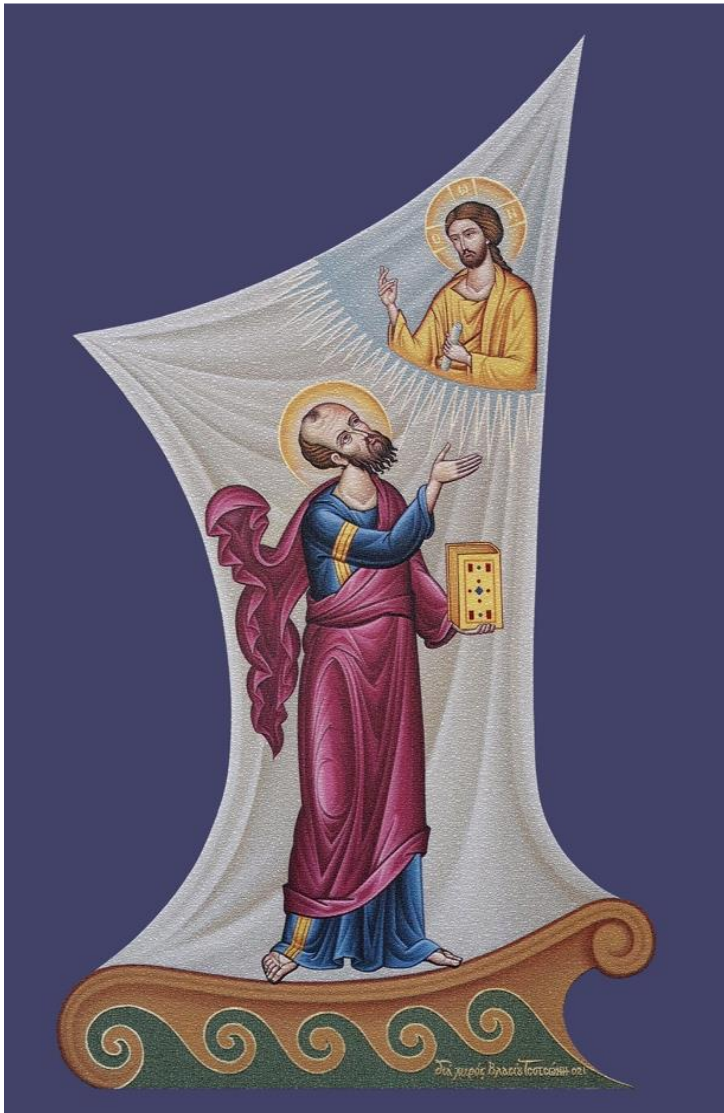

# 1<sup>Η</sup> ΠΡΟΤΑΣΗ (ΟΨΗ Α- ΟΨΗ Β)



# ΑΡΧΙΤΕΚΤΟΝΙΚΟ

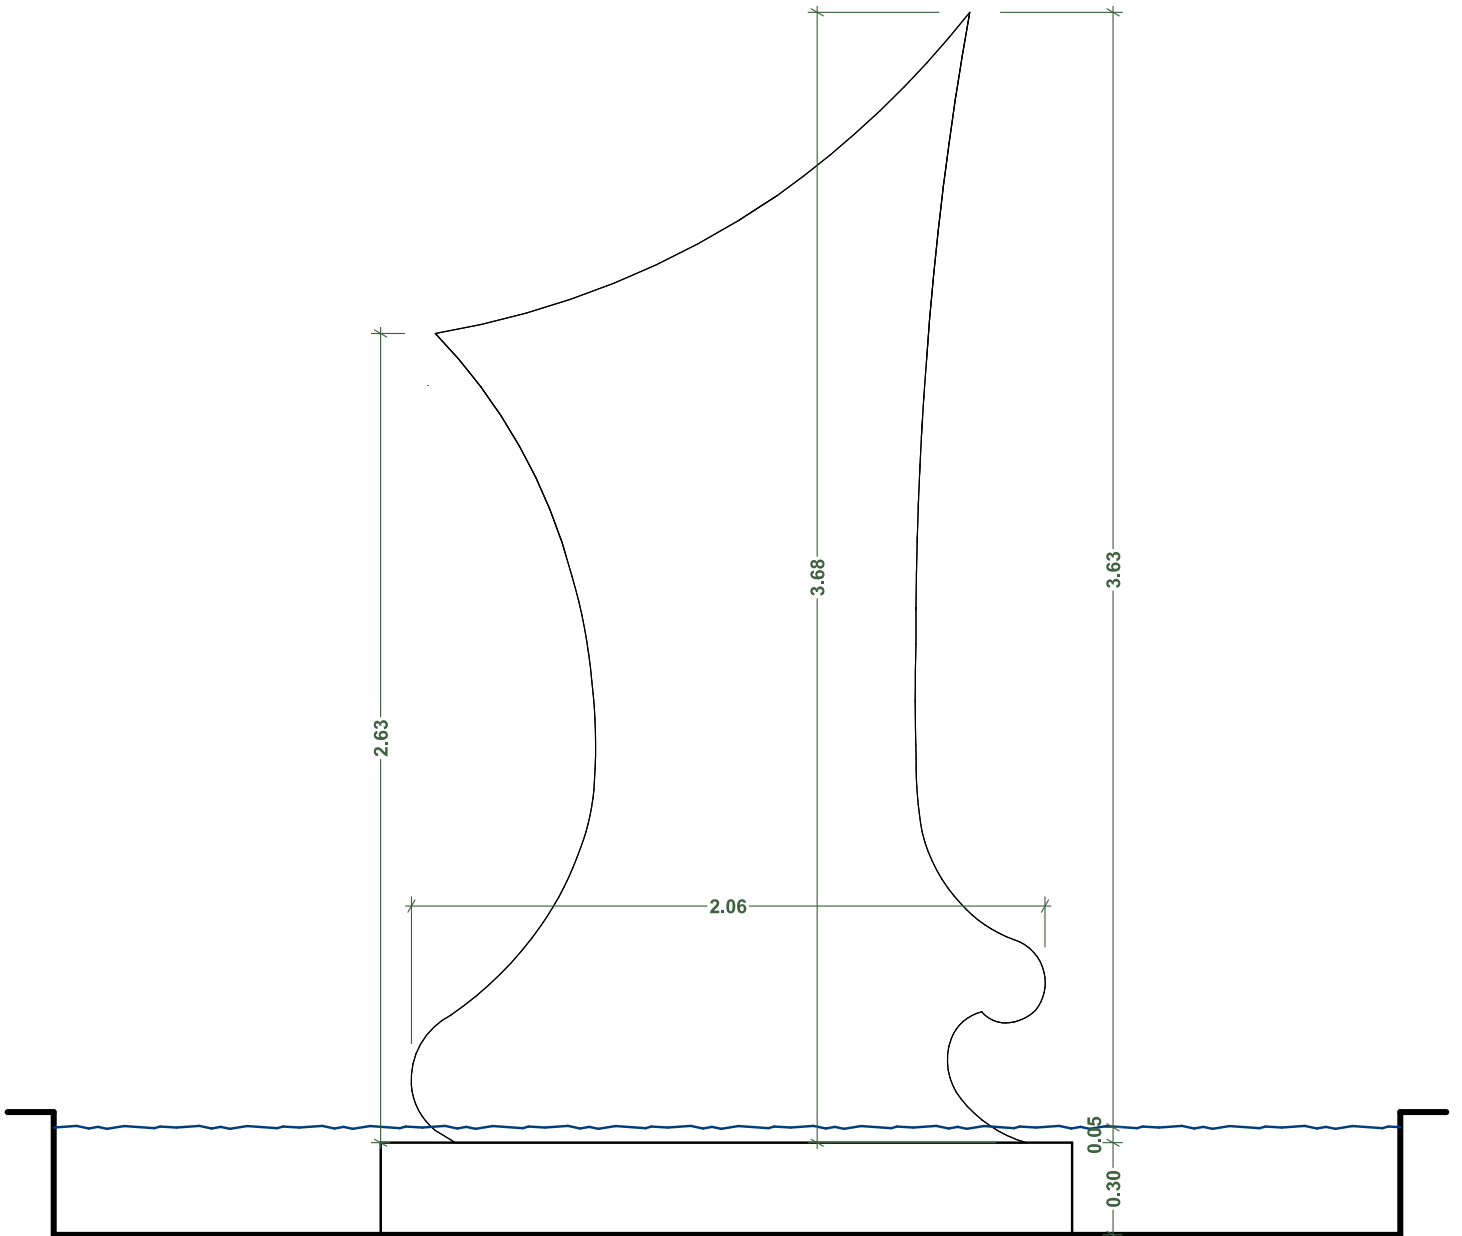


ΑΡΧΙΚΗ ΠΡΟΤΑΣΗ

## 2<sup>Η</sup> ΠΡΟΤΑΣΗ (ΟΨΗ Α- ΟΨΗ Β)



# ΑΡΧΙΤΕΚΤΟΝΙΚΟ

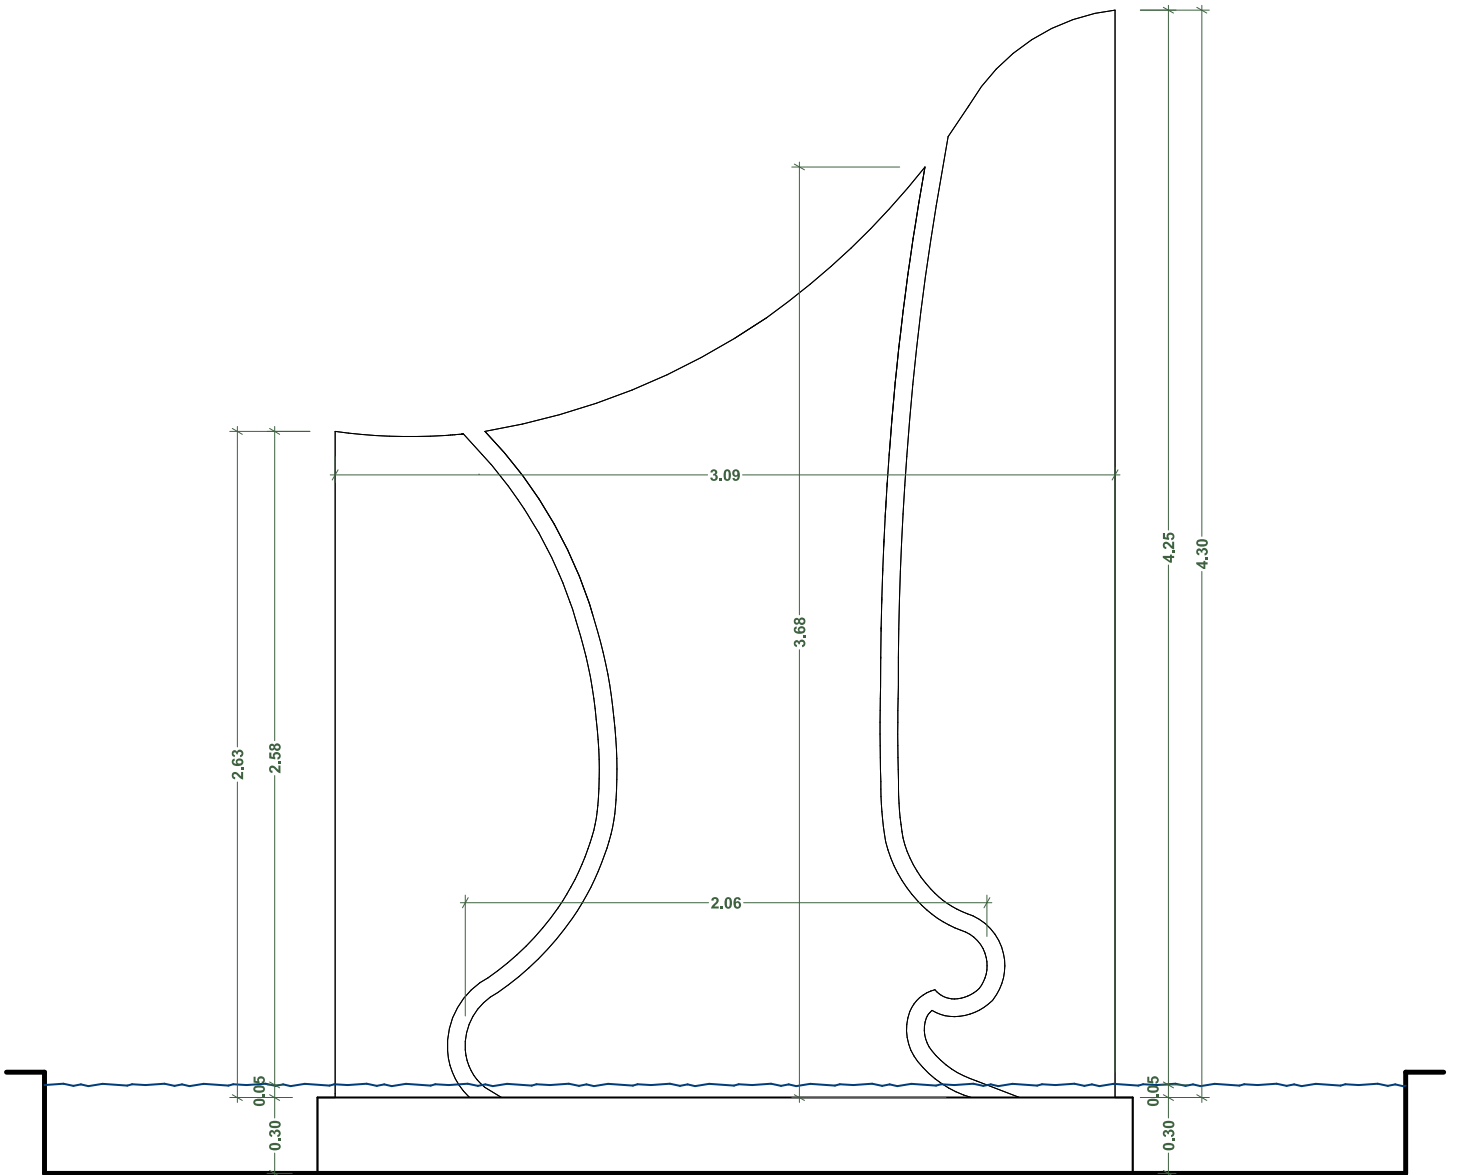

ΝΕΑ ΠΡΟΤΑΣΗ  
ΚΛΙΜΑΚΑ 1:25